


BLOCO B

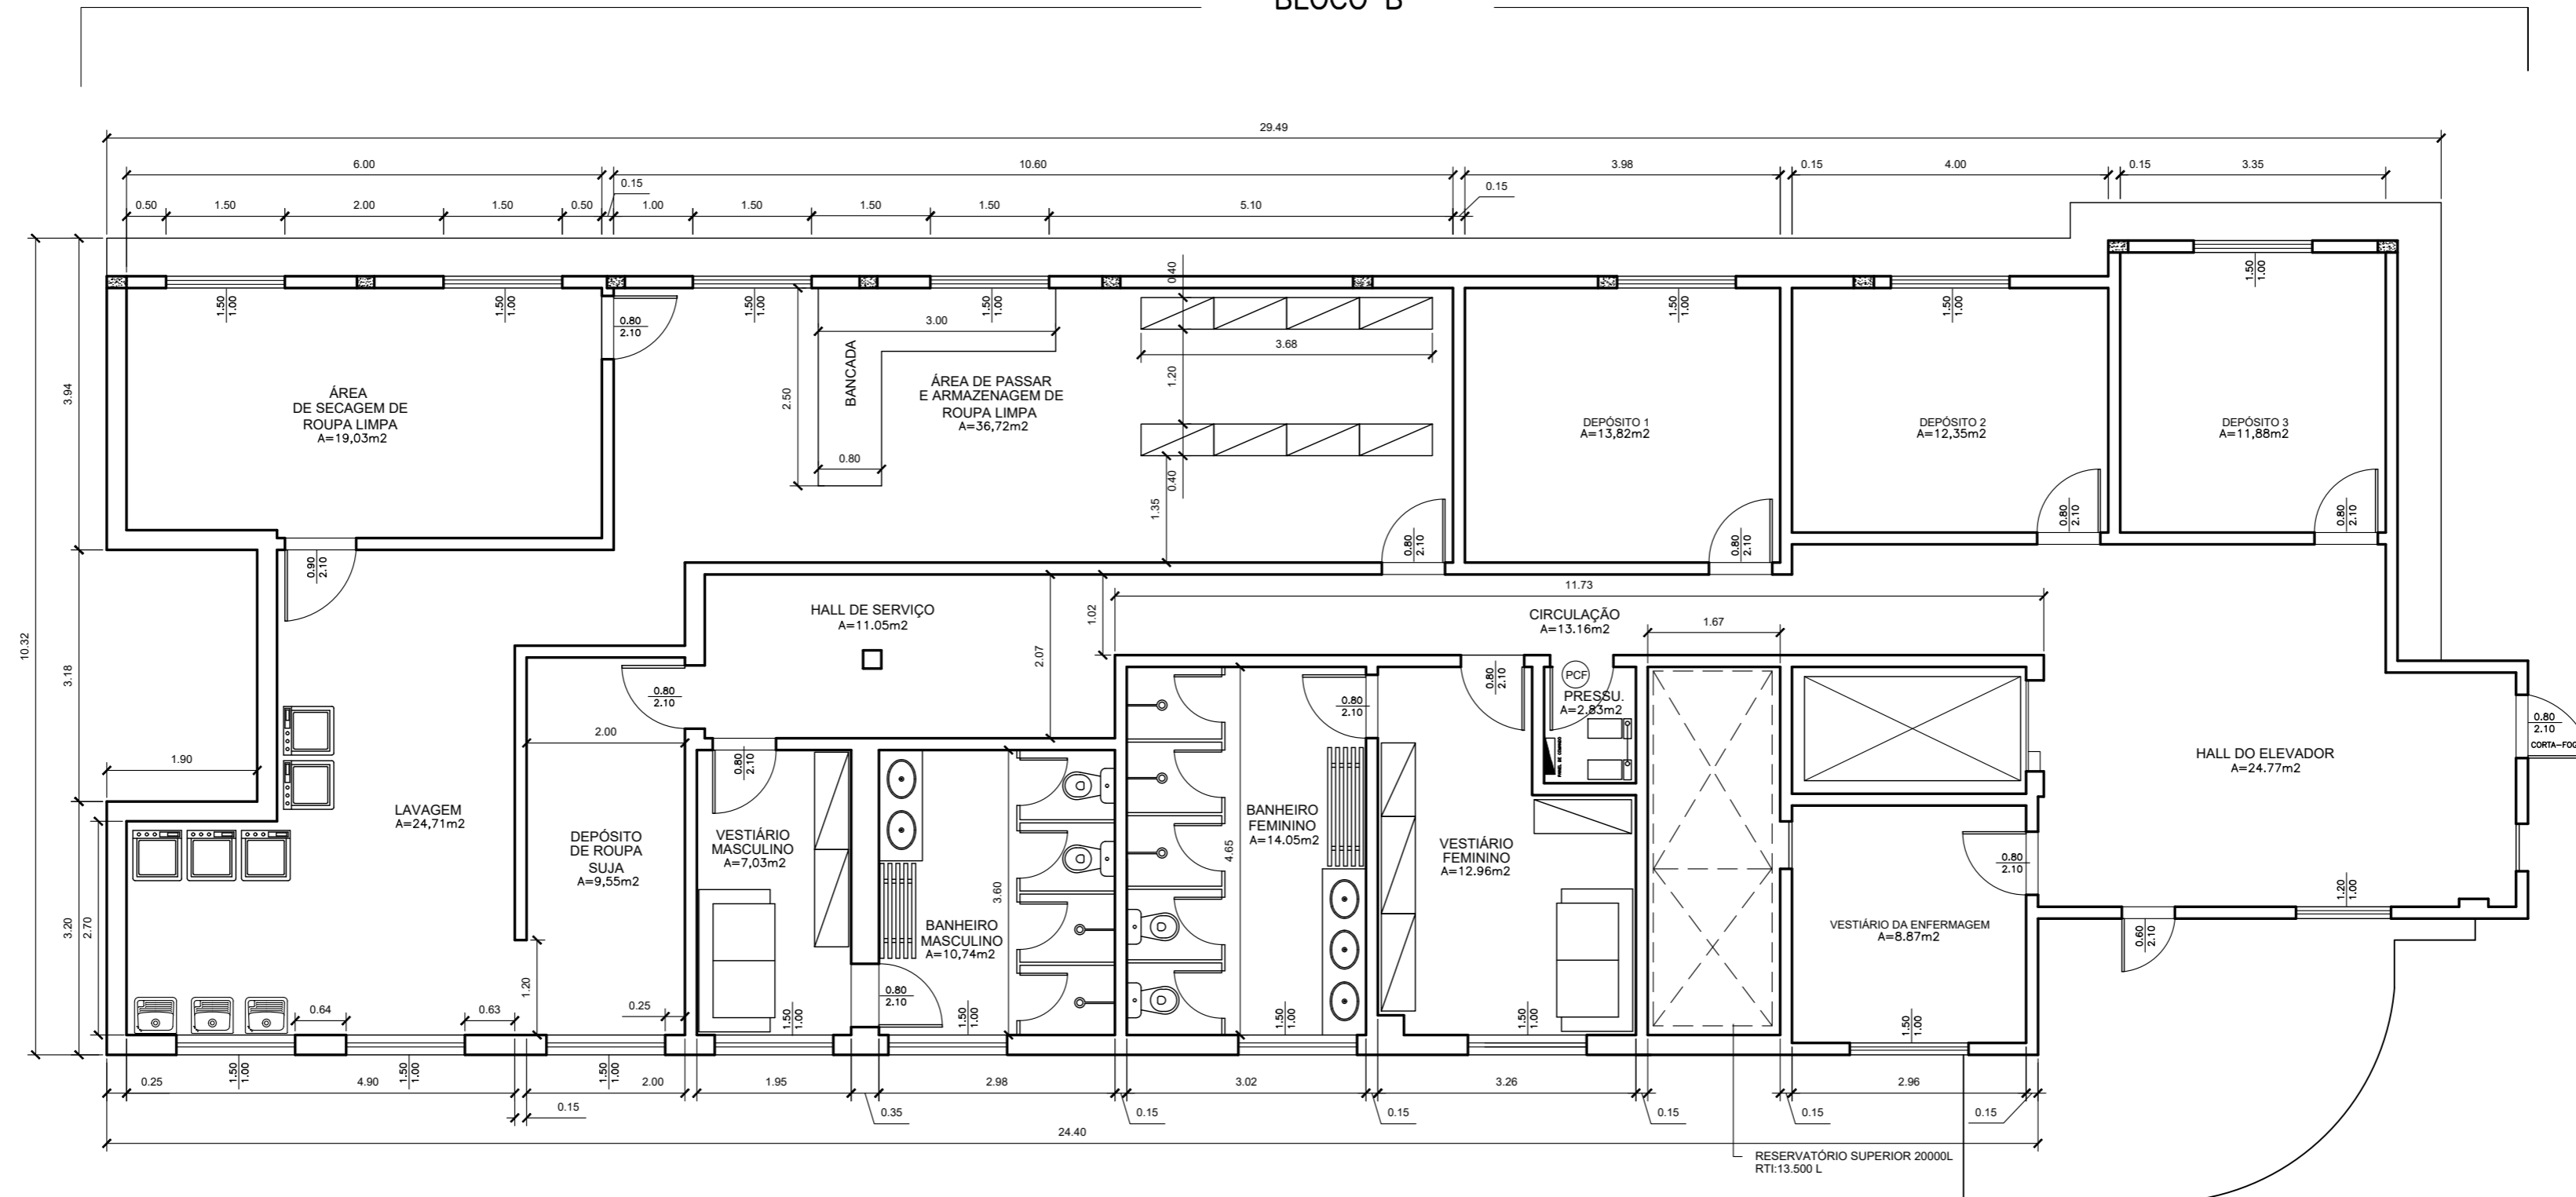

PLANTA BAIXA – 5º PAVIMENTO – BLOCO B – PROPOSTO